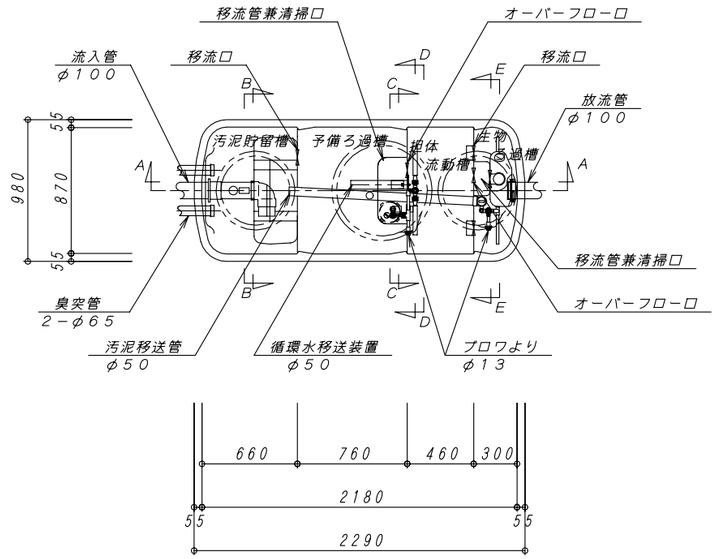

平　面　図　1：30

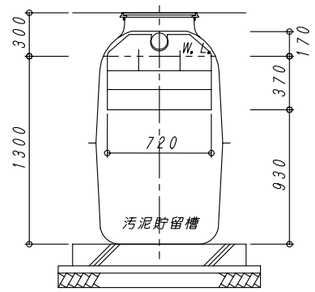

B−B　断　面　図　1：30

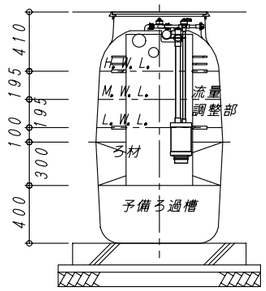

C−C　断　面　図　1：30

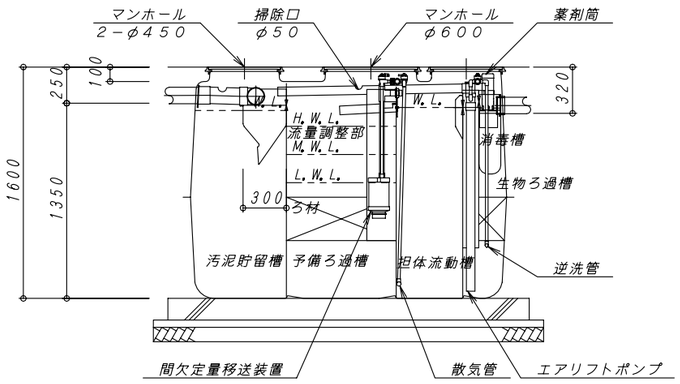

A−A　断　面　図　1：30

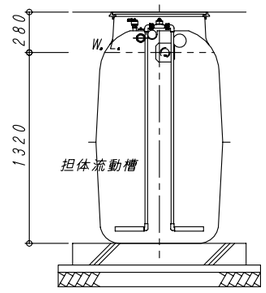

D−D　断　面　図　1：30

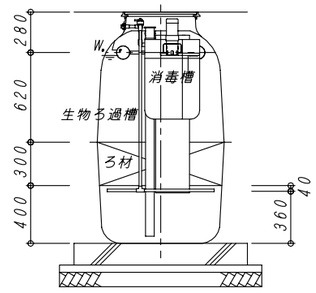

E−E　断　面　図　1：30

建築基準法第６８条の２６第１項の規定に基づき、同法施行令第３５条第１項の大臣認定による固液分離型流量調整付担体流動生物ろ過循環方式

型式認定	認定番号	５−０６−Ｈ−００１（０５）−３
	認定年月日	平成１８年２月１５日
型式適合認定	認定番号	型０１ＣａｄＯａ００５２８７４
	認定年月日	平成１７年１２月２２日
型　式		ダイエー浄化槽　ＦＣＳ５型
処理対象人員		５人
日平均汚水量		１ｍ³／日
流入ＢＯＤ		２００ｍｇ／Ｌ
放流ＢＯＤ		２０ｍｇ／Ｌ
流入ＳＳ		１６０ｍｇ／Ｌ
放流ＳＳ		２０ｍｇ／Ｌ
流入Ｔ−Ｎ		４５ｍｇ／Ｌ
放流Ｔ−Ｎ		２０ｍｇ／Ｌ

容　量　表

項　目	設　計　容　量	
	Ｈ．Ｗ．Ｌ．	Ｍ．Ｗ．Ｌ．
固液分離部	０．０４２　m³	
汚泥貯留槽	０．６６８　m³	
予備ろ過槽	０．７５８　m³	０．６３３　m³
ろ材	０．１９６　m³	
流量調整部	０．２５２　m³	
担体流動槽	０．５０７　m³	
流動担体	０．２０３　m³	
生物ろ過槽	０．２８５　m³	
ろ過担体	０．０５１　m³	
消毒槽	０．０２１　m³	
総容量	２．２３９　m³	２．１１４　m³

機器仕様表

項　目		ブロワ
口　径		φ１３
電　圧		ＡＣ１００Ｖ
モーター出力	５０Ｈｚ	０．０３９ｋｗ
	６０Ｈｚ	
吐出量		０．０６m³／分
台　数		１台

Ｎｏ．	内　容	日　付	担当者	承　認	備考：寸法は内寸法とする。
△					
△					
△					
△					

承認	検図	設計	製図
	畑中	前田	明壁

DAIE　大栄産業株式会社

ダイエー浄化槽　ＦＣＳ５型

構造図

図番	FCS5
縮尺	1：30
日付	H18．2．15

REV △